




Greencity: Gebäude Pergamin II, CH-Zürich



Messe Dornbirn, AT-Dornbirn




Remsecks Neue Mitte, DE-Remseck am Neckar

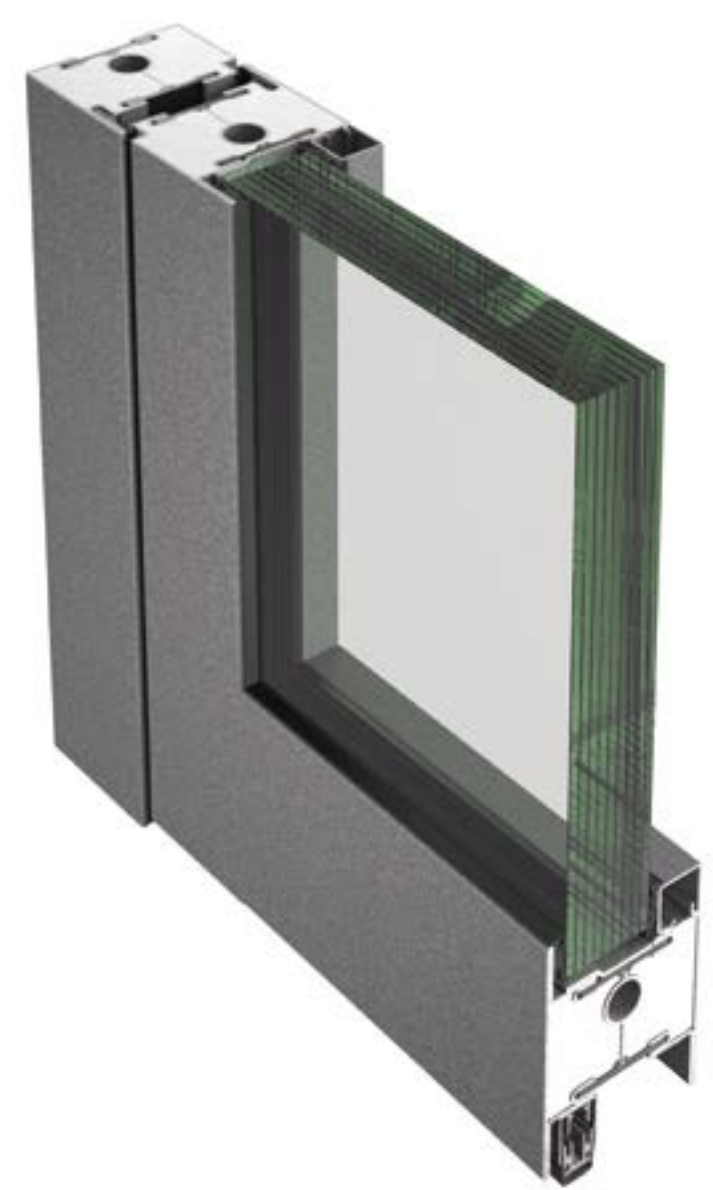

Brandschutz-Türe Stahl
Fire protection door steel
Porte pare-fumée en acier
Porta antincendio acciaio

Brandschutztüre verblecht
Sheet metal clad fire protection door
Porte coupe-feu tôlée
Porta antincendio a pannellatura in metallo

Janisol C4

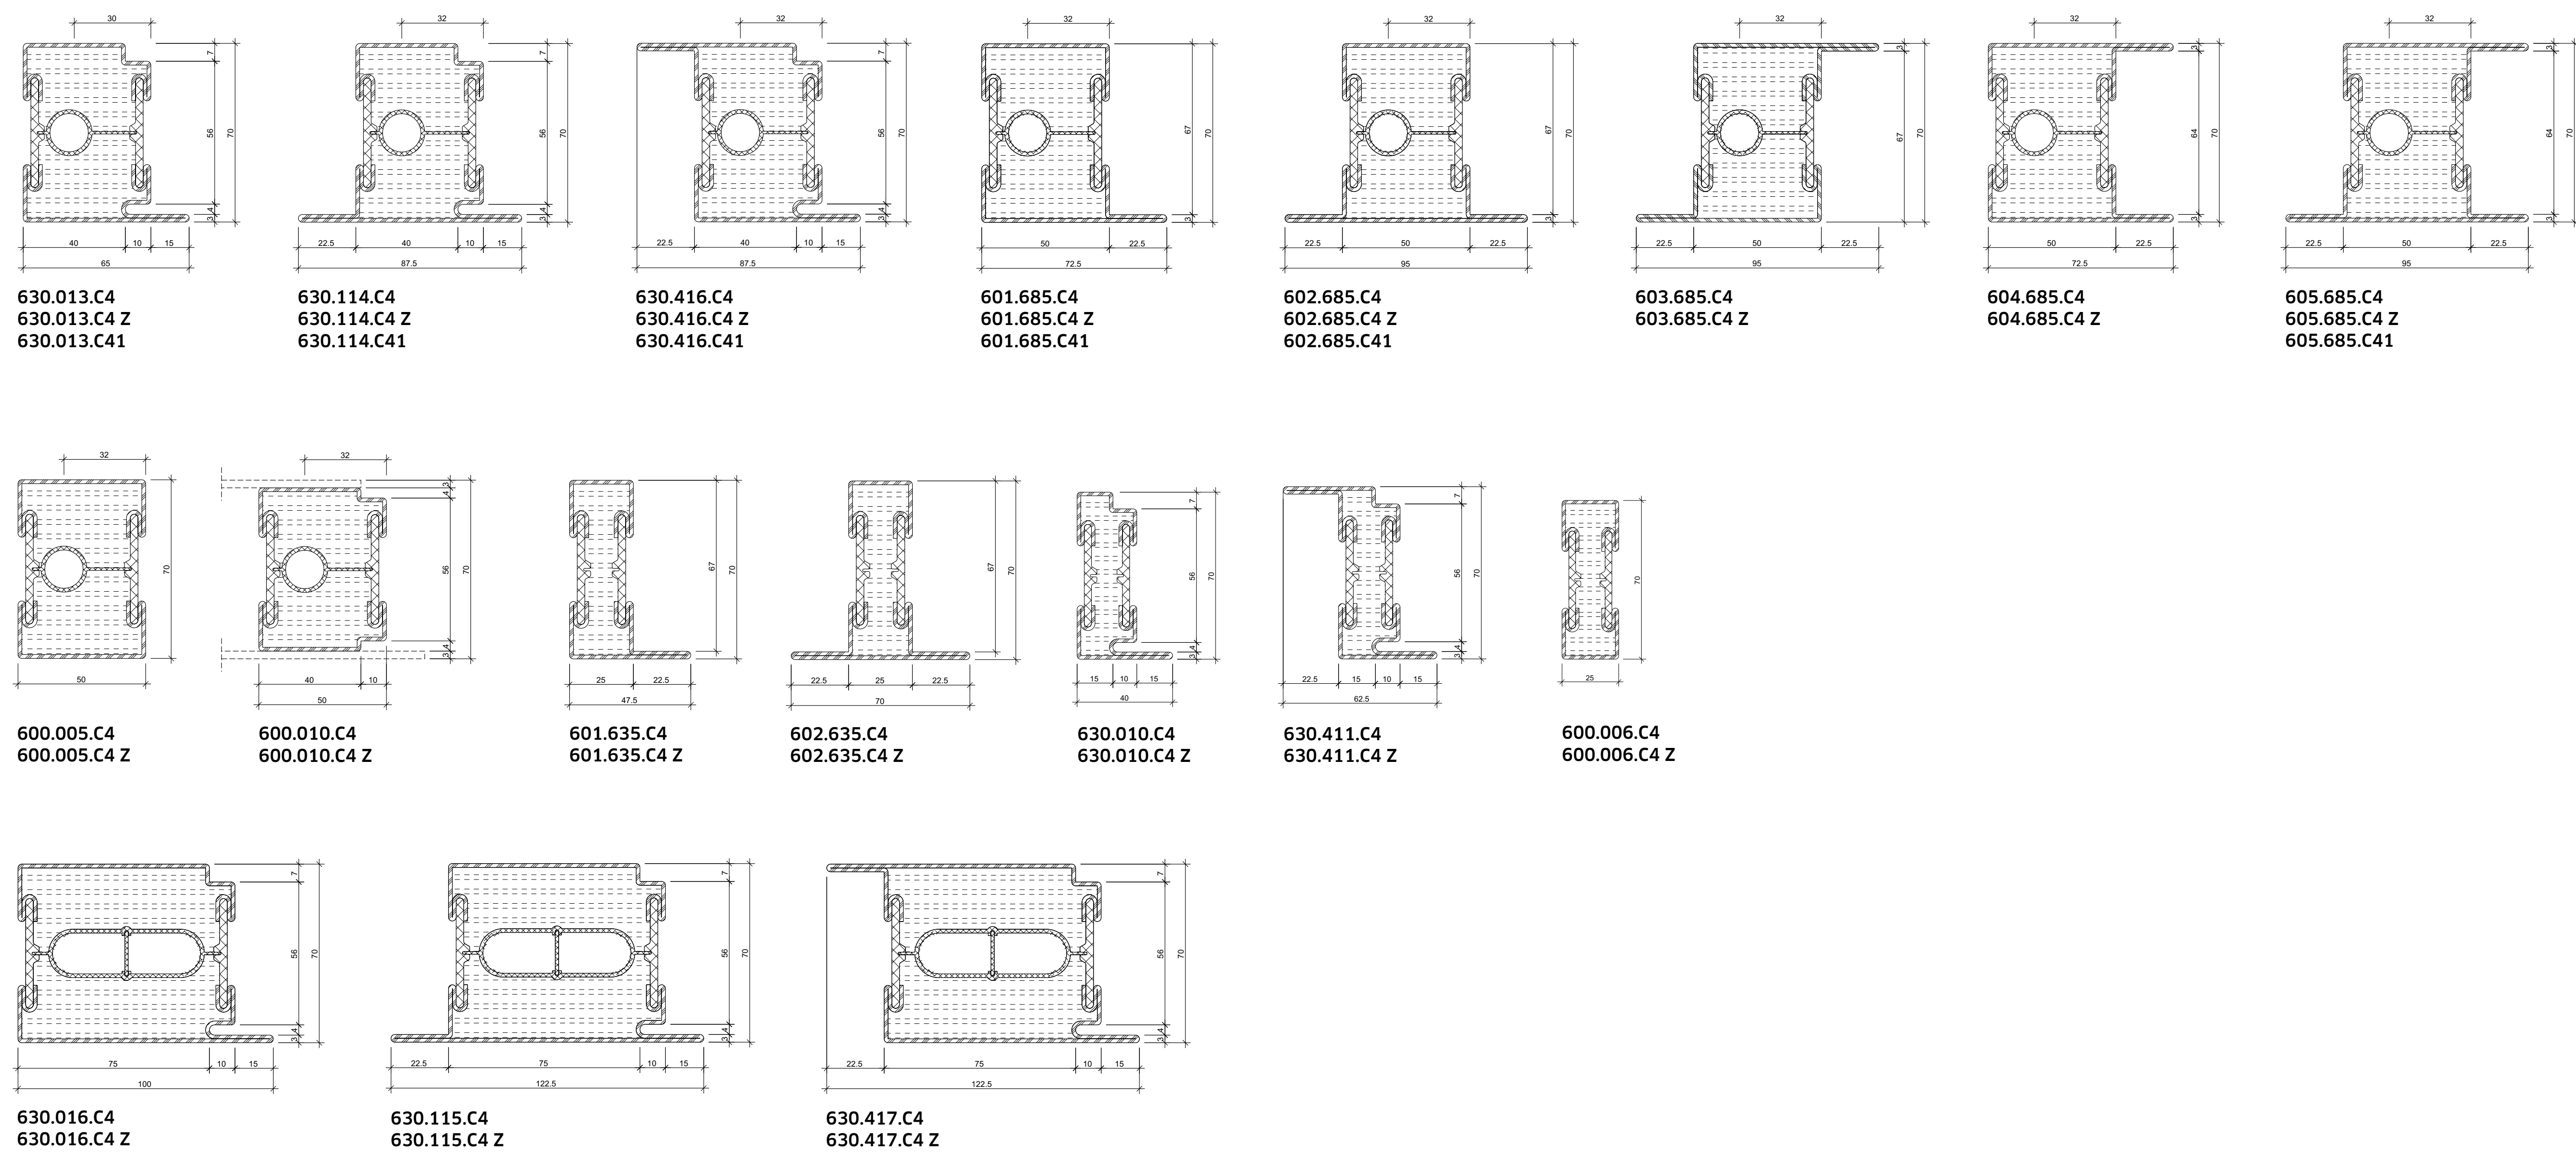

Werkstoffe
ohne Zusatz = blank
mit Z = bandverzinkter Stahl
mit 41 = Werkstoff 1.4401 (AISI 316) blank
mit 43 = Werkstoff 1.4401 (AISI 316) geschliffen Korn 220-240

Materials
without addition = bright
with Z = strip galvanised steel
with 41 = Material 1.4401 (AISI 316) bright
with 43 = Material 1.4401 (AISI 316) polished grain 220-240

Matériaux
sans supplément = brut
avec Z = bande d'acier zinguée
avec 41 = Matériau 1.4401 (AISI 316) brut
avec 43 = Matériau 1.4401 (AISI 316) polies grain 220-240

Materiali
senza suffisso = grezzo
con Z = acciaio zincato a caldo in continuo
con 41 = Materiali 1.4401 (AISI 316) grezzo
con 43 = Materiali 1.4401 (AISI 316) satinata a granulometria 220-240



JANSEN

Jansen AG | Industriestrasse 34 | CH-9463 Oberriet
t +41 71 763 91 11 | info@jansen.com | jansen.com